


KAMIENICA WARSZAWSKA 34

INWESTOR:
Inwestycje Edward Krasowski
Mazowiecka 48 lok. U2
15-302 Białystok

INWESTYCJA:
BUDYNEK MIESZKALNY WIELORODZINNY
URSUS UL. WARSZAWSKA 34

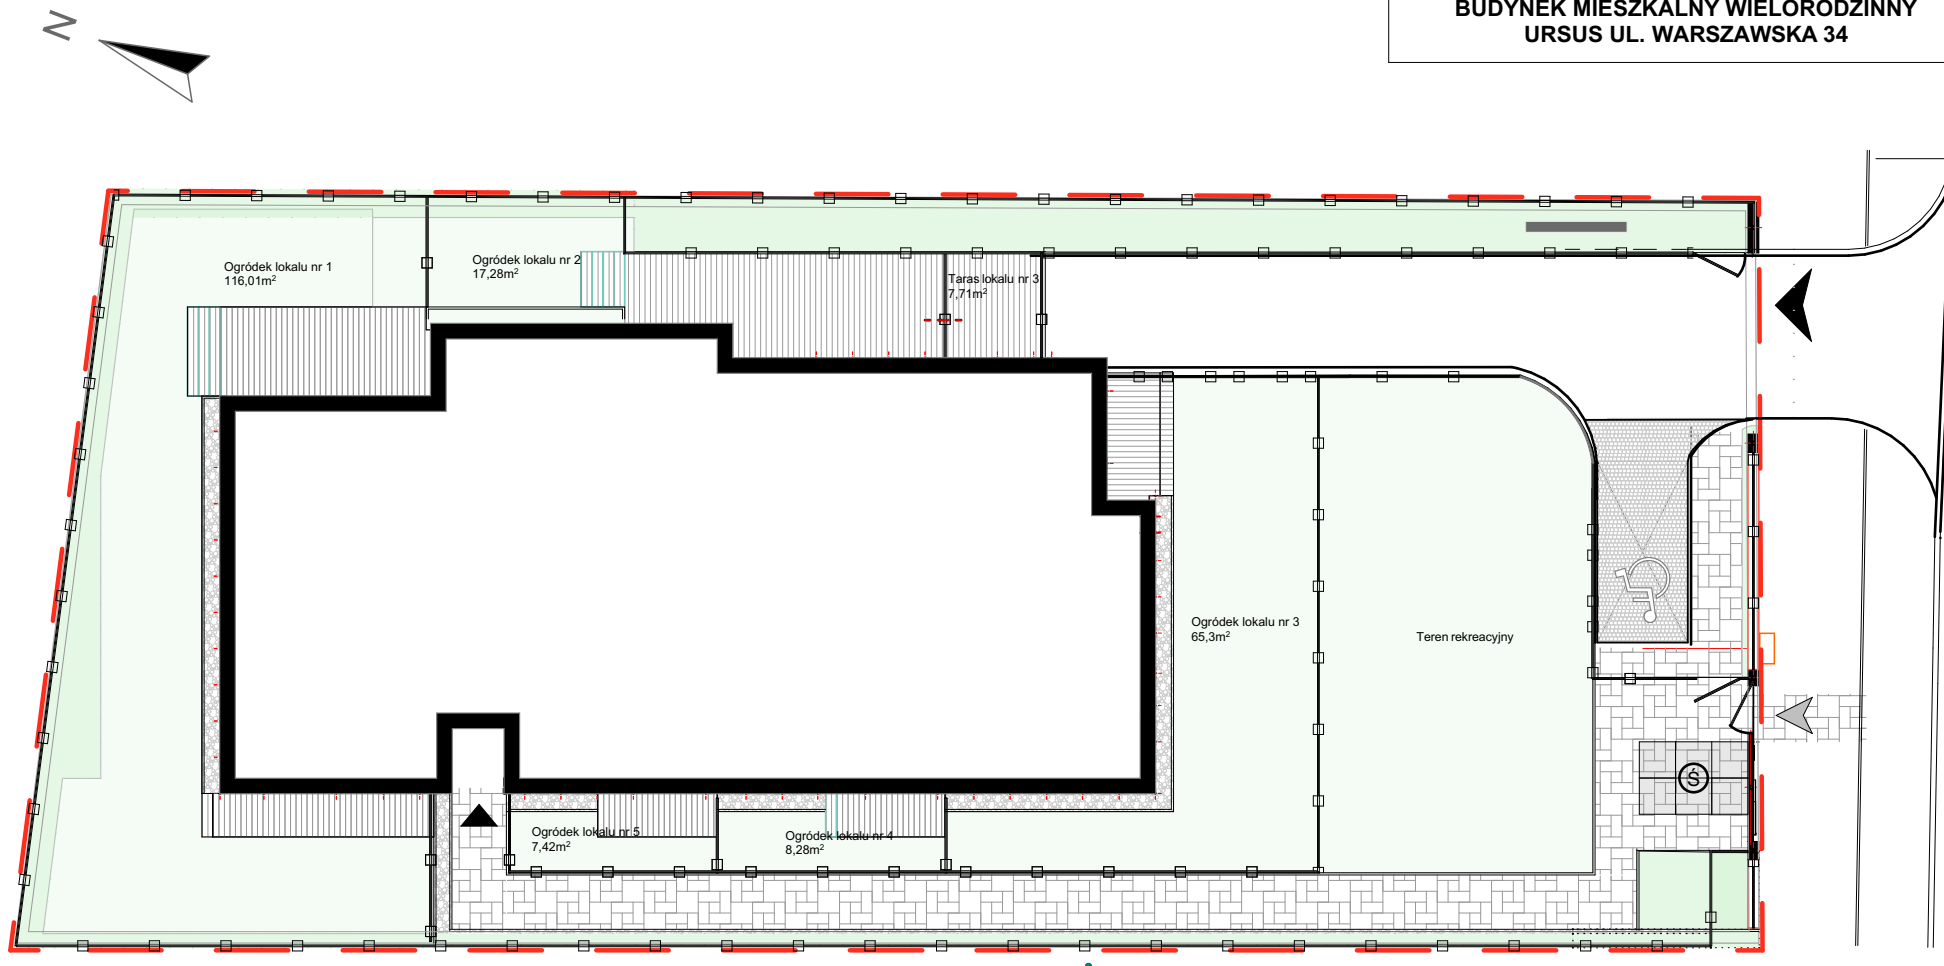

BIURO PROJEKTOWE:
4M ARCHITEKCI MAGDALENA KUŻELA
UL. KRUCZA 2 05-840 BRWINÓW